


一层平面图 1:100


会签栏			
专业	姓名	签名	日期
建筑			
结构			
给排水			
电气			
暖通			

备注栏

 

风景园林工程设计专项 甲级
 建筑行业（建筑工程） 乙级
 市政行业 专业乙级
 城乡规划编制 乙级
 公路行业（公路） 专业丙级
 证书编号：
 A133029635-6/2 (风景园林专业)
 A233029632 (建筑、市政、公路专业)

盖章栏 未盖出图专用章无效

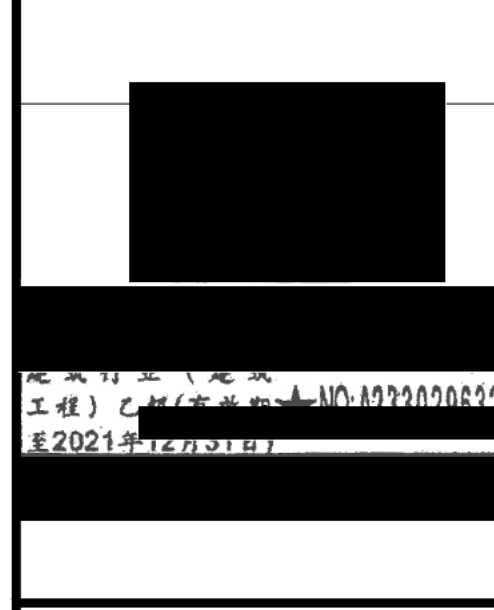

图审章

建设单位	[Redacted]		
工程名	[Redacted]		
子项	出猪台		
图纸名称	一层平面图		
出图比例	1:100		
类别	姓名	签名	日期
审定	[Redacted]	[Redacted]	2021.03
审核	[Redacted]	[Redacted]	2021.03
项目负责	[Redacted]	[Redacted]	2021.03
专业负责	[Redacted]	[Redacted]	2021.03
校对	[Redacted]	[Redacted]	2021.03
设计	[Redacted]	[Redacted]	2021.03
制图	[Redacted]	[Redacted]	2021.03
阶段			
工程号		图别	建施
修改版次		图号	01