
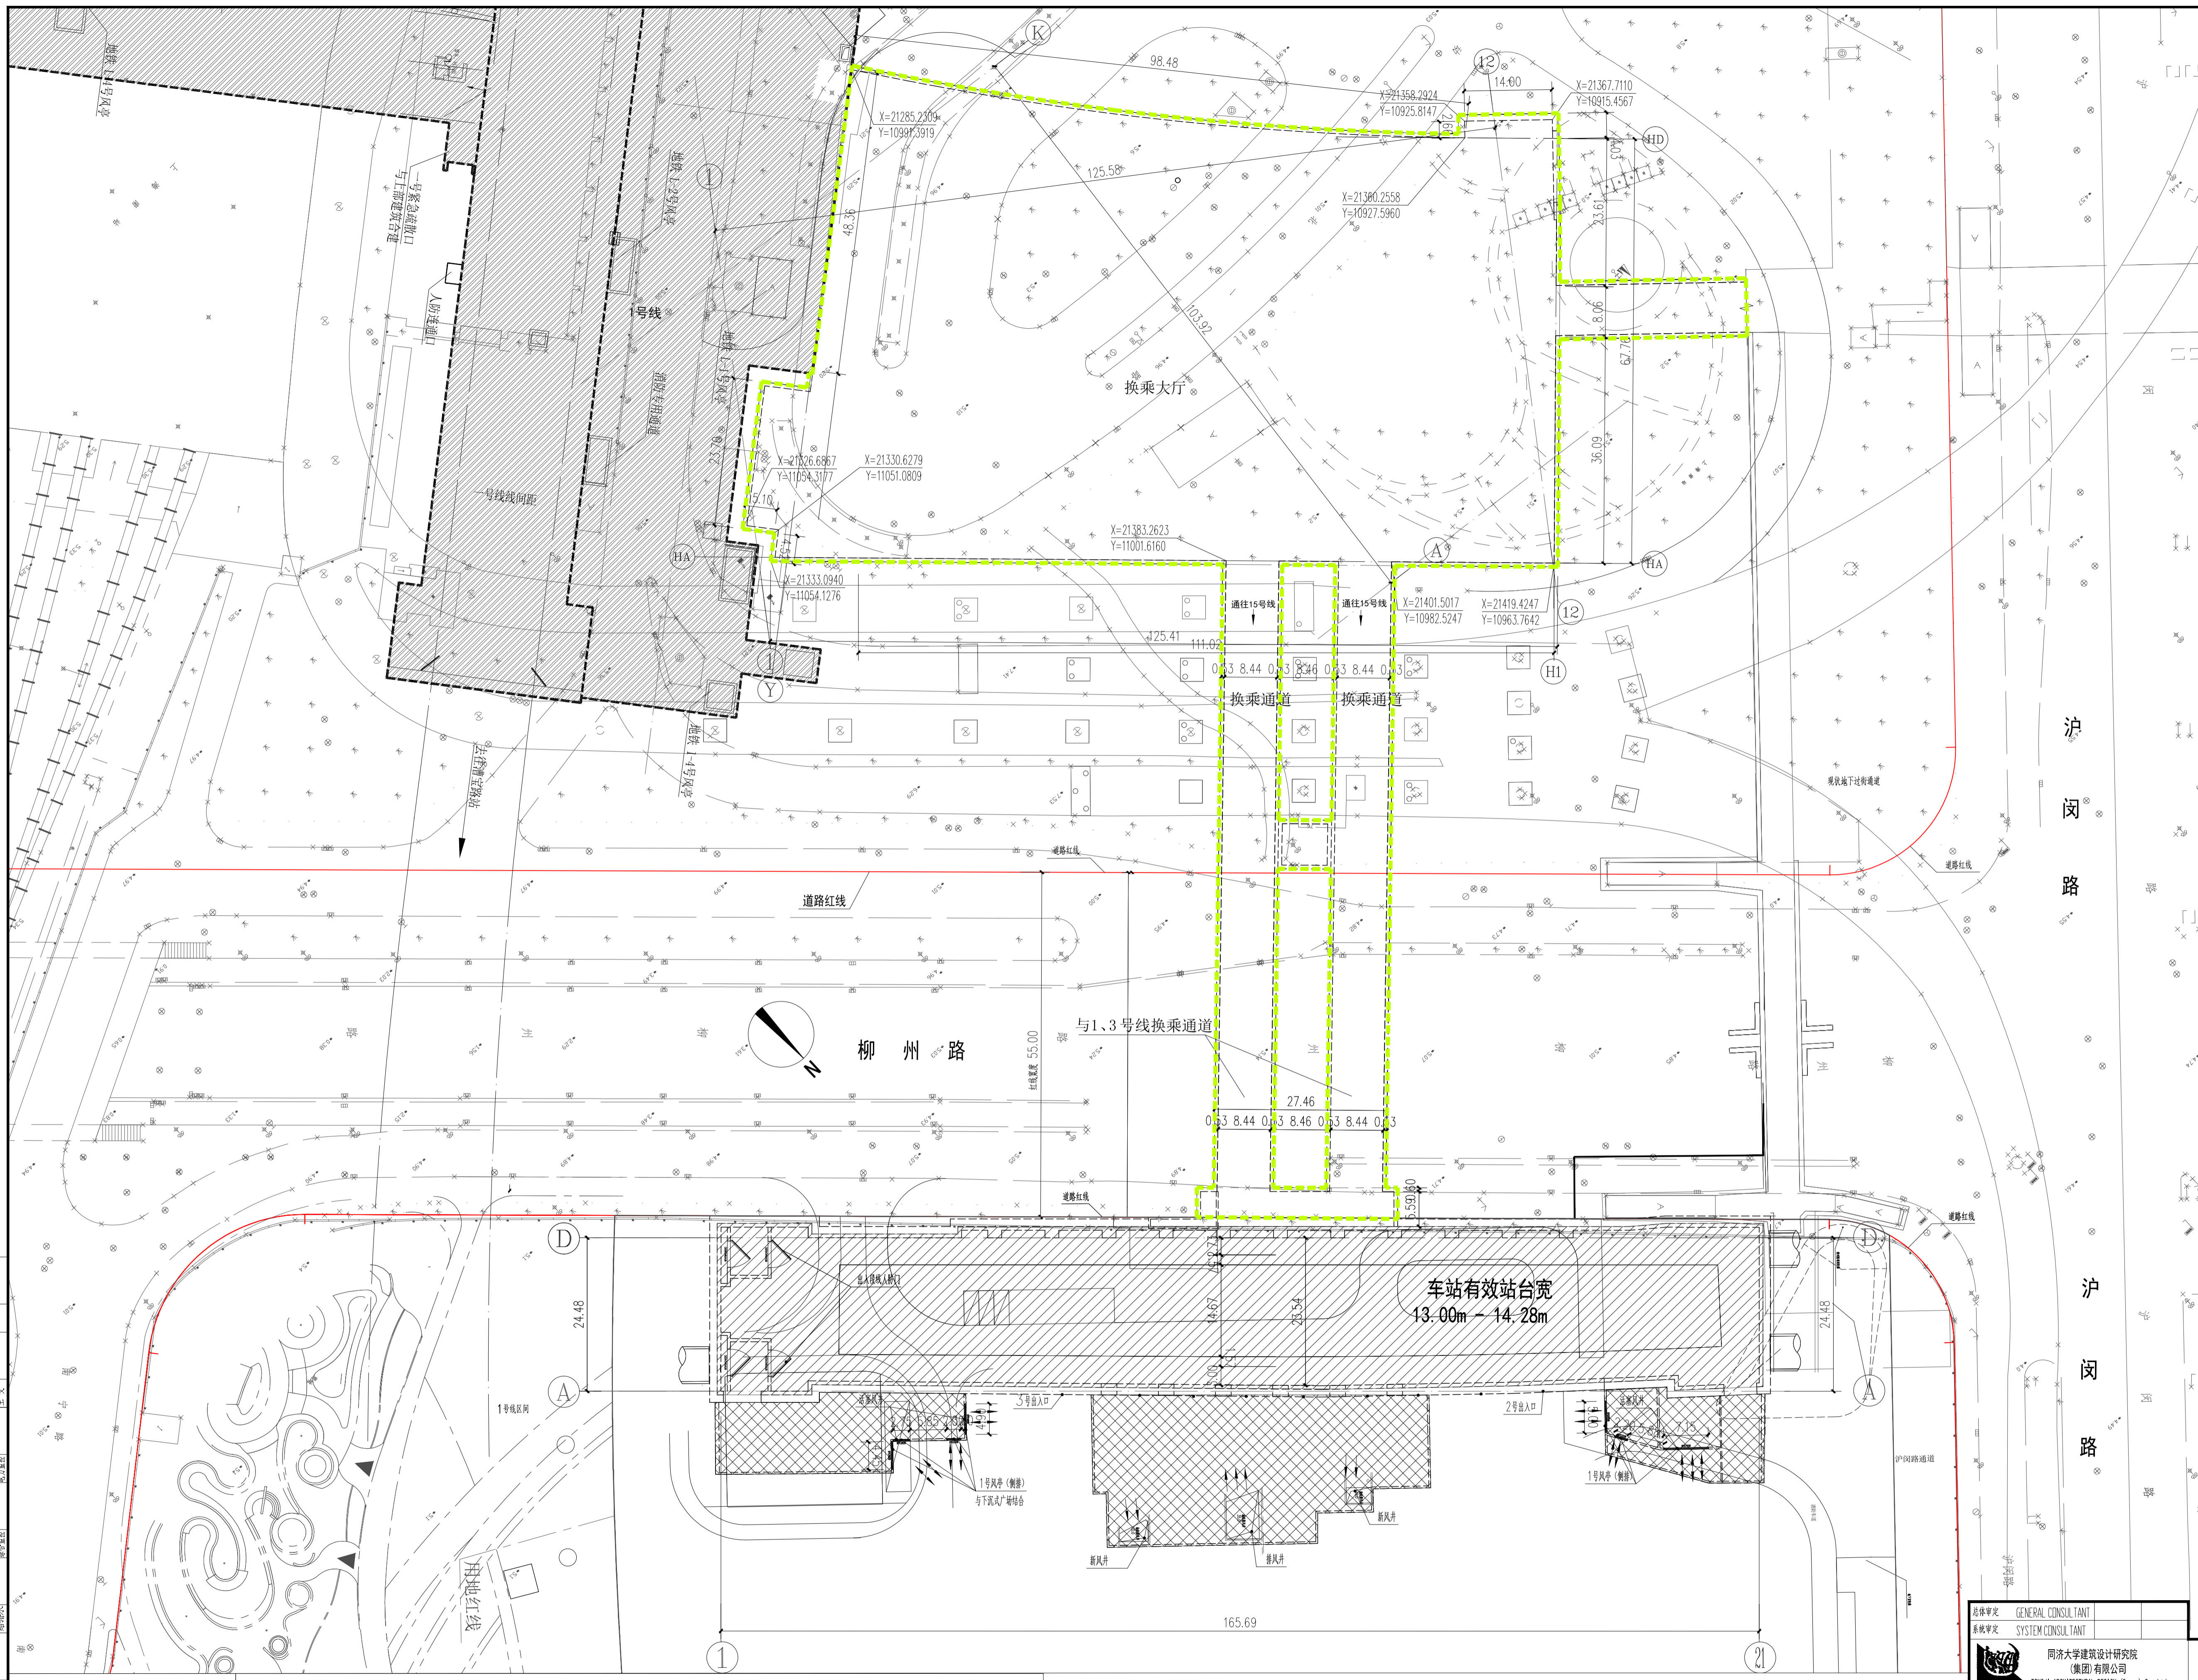


设计说明

- 1、上海南站换乘大厅位于上海铁路南站北广场地块内，在地下与地铁1号线、北广场地下商业无缝连接，同时可以通过南站南北通道与国铁换乘，在地面与北广场公共场站形成竖向连接，是一个集地铁、国铁、公交、社会停车为一体的综合交通立体交通枢纽。
- 2、本次拟就车站附属设施、换乘通道及换乘大厅的地下部分申报建设工程规划许可证。地下总建筑面积共计：11355平方米。

备注：

- 1、车站主体建设工程规划许可证（建筑面积12813平方米）已批复。
- 2、车站北侧附属设施与万科地块结缘。
- 3、车站换乘大厅（包括地上附属设施）及换乘通道消防疏散出口位于上海南站广场投资有限公司地块内（采用协议用地）和上海市市政管理局土地上。

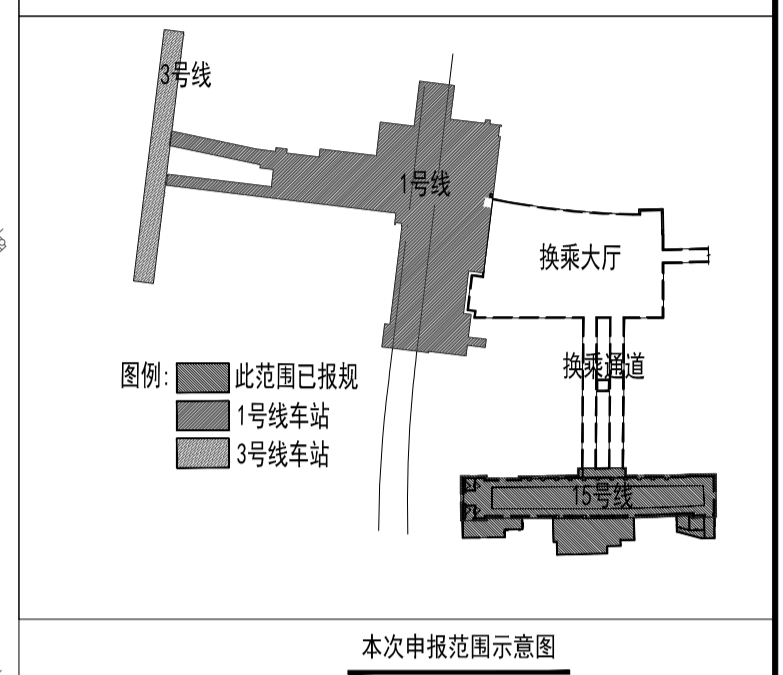

上海南站站主要经济技术指标

编号	名称	面积	备注	编号	名称	面积	备注
1	地下征占地面积	11355㎡	其中：换乘通道2315㎡ 换乘大厅9040㎡	2	地下建筑面积	11355㎡	换乘通道2315㎡ 换乘大厅9040㎡

总平面图 1:500
(换乘通道及换乘大厅)

说明：

- 1、本图所注尺寸以米为单位。
- 2、本图所注标高为绝对标高，高程采用上海市吴淞高程系统。
- 3、本图所注坐标采用城市坐标系。

GENERAL CONSULTANT
SYSTEM CONSULTANT

同济建筑设计研究院
(集团)有限公司
TONGJI ARCHITECTURAL DESIGN (Group) Co., Ltd.

审定	APPROVED	贾强
审核	AGREED	蔡威
设计负责人	IN CHARGE	潘伟伟
专业负责人	SPECIALITY SPONSOR	张文涛
校对	CHECKED BY	袁建宇
设计	DESIGNED BY	刘玉民
绘图	DRAWN	刘玉民

上海市

设计号	DESIGN NO.	S201025-S
图名	DISCIPLINE	施工图
图号	DRAWING NO.	C12-JZ/02-001
比例	SCALE	1:500
日期	DATE	2019.11.06
第 张	N/A	
共 张	TOTAL	

附属设施地下部分平面图

姓名	职务	日期	备注

