


# 新春路

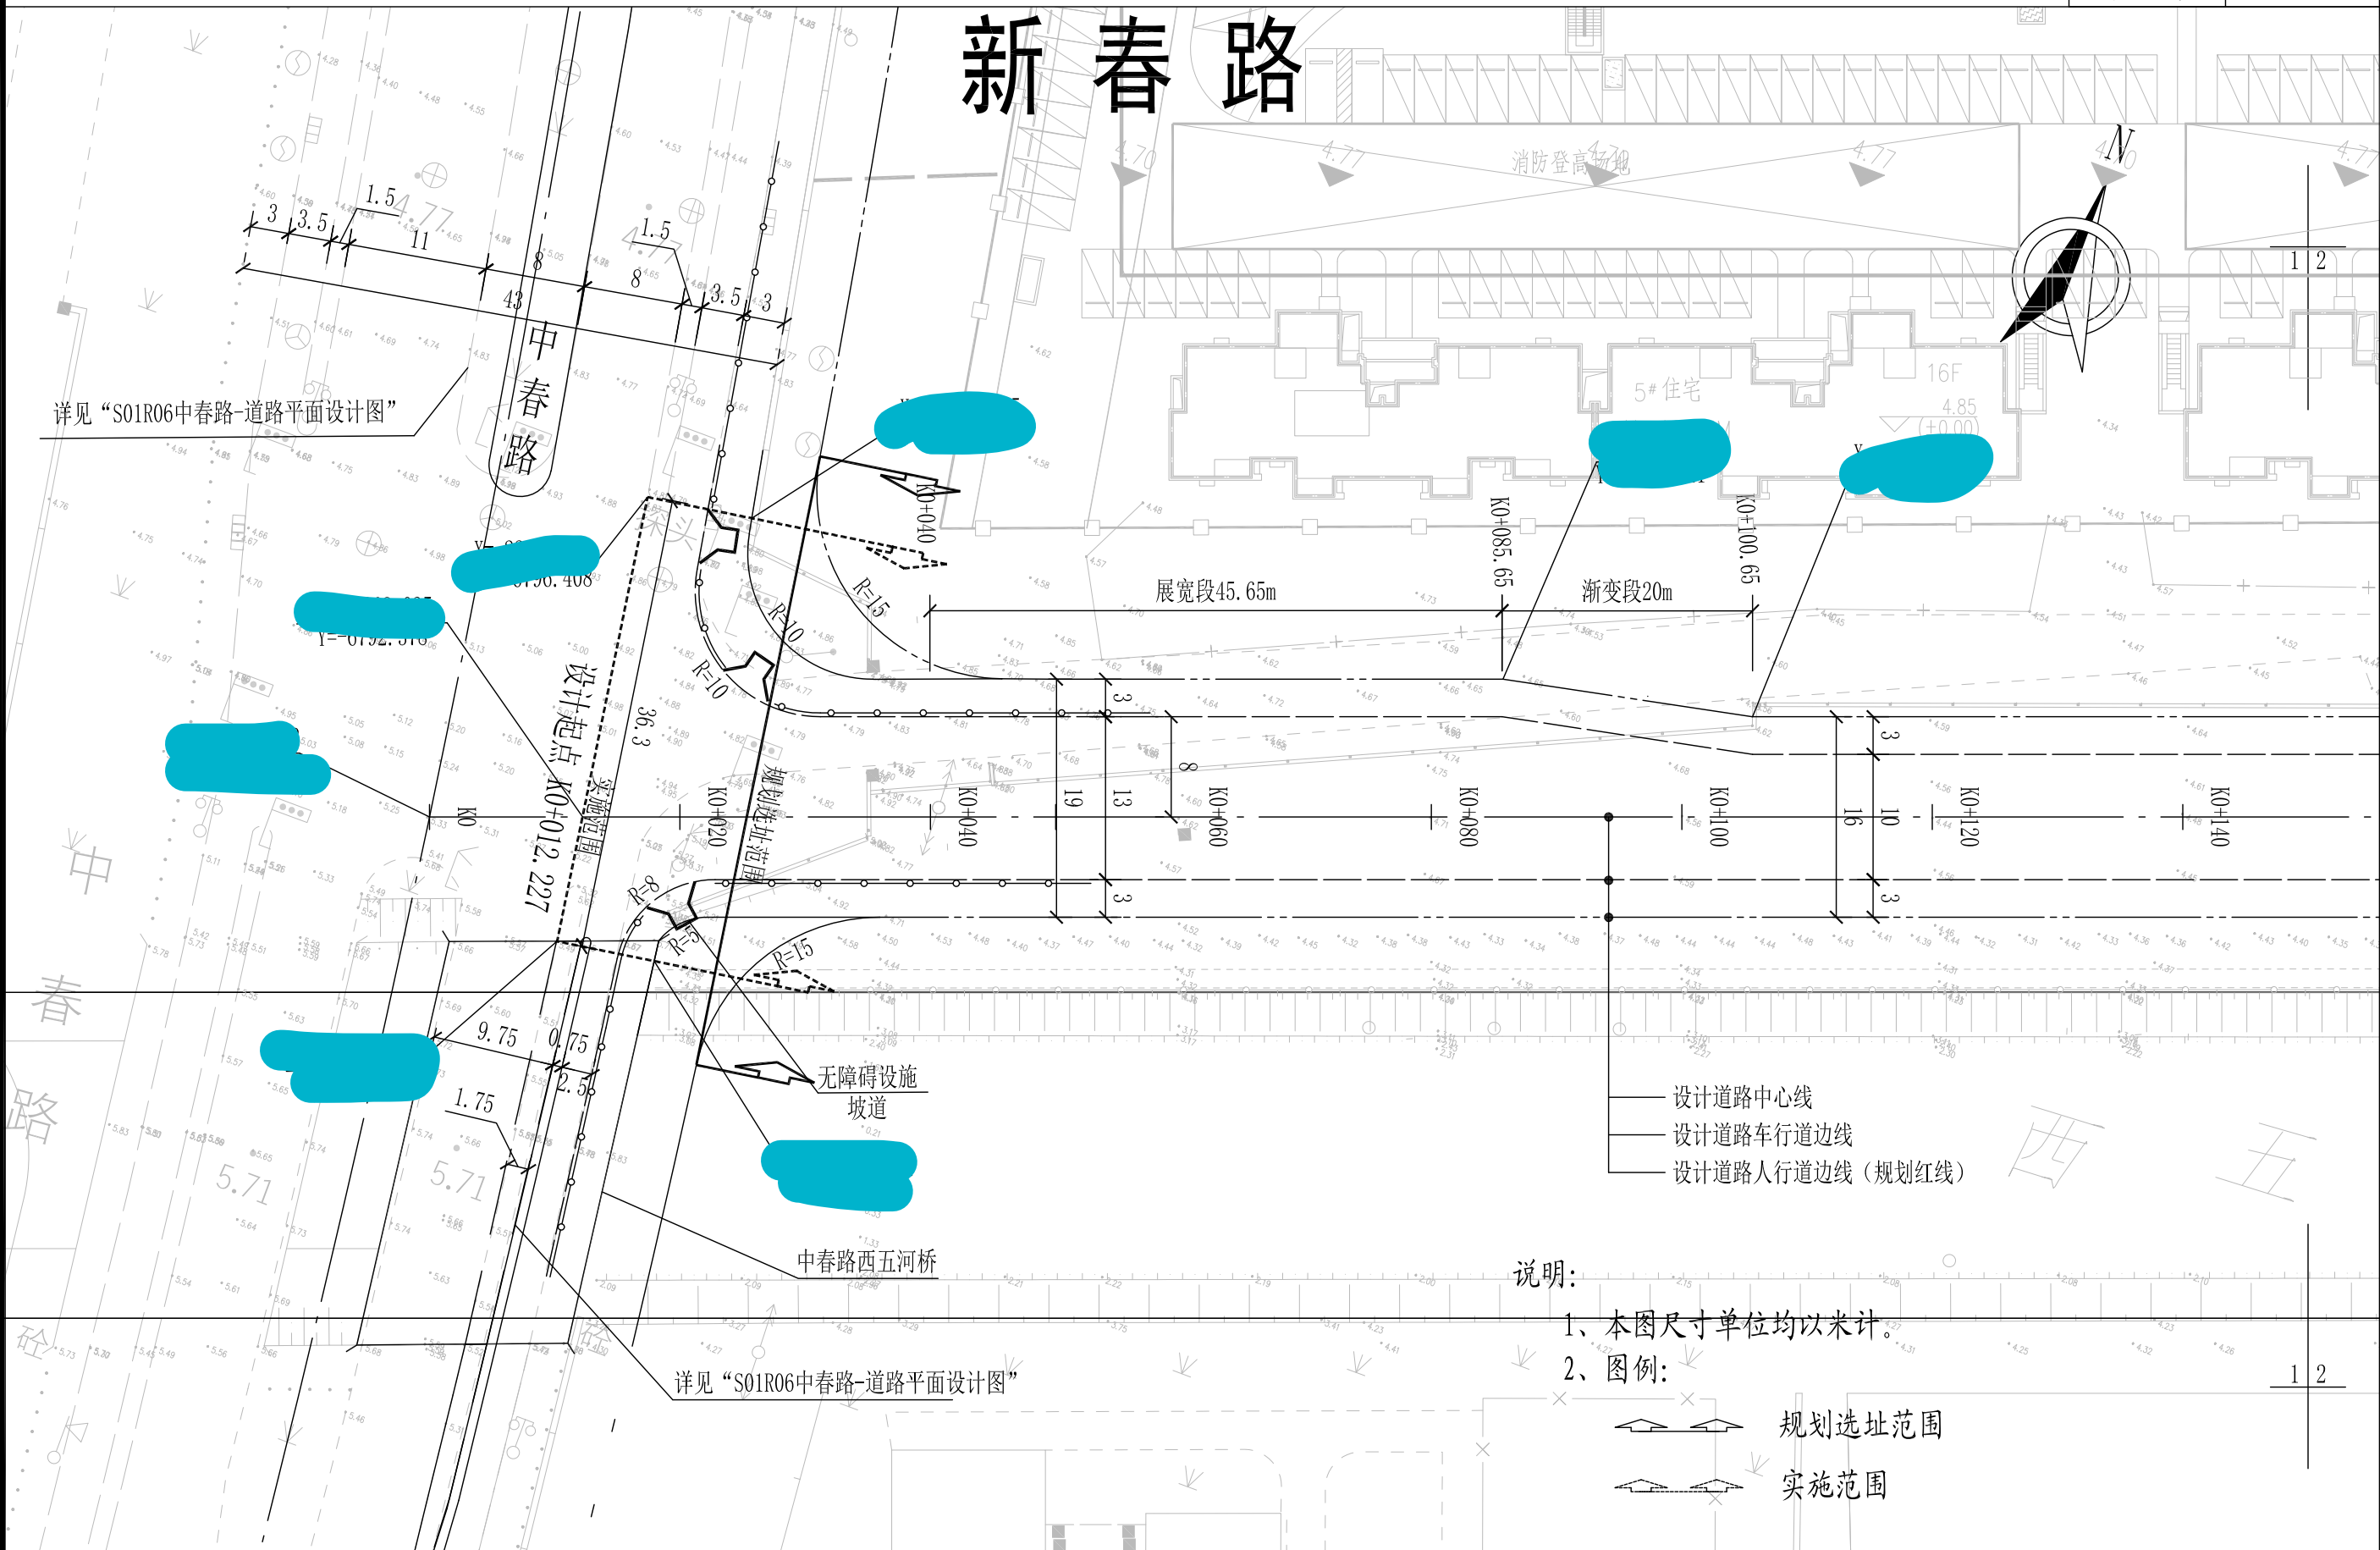

- 说明:
- 1、本图尺寸单位均以米计。
  - 2、图例:
- 规划选址范围
  - 实施范围

NO+000	签字
	专业
	签字
	专业
	排水
	签字
	专业
	桥梁
	签字
	专业
	道路

上海千年城市规划工程设计股份有限公司 SHANGHAI THOUSAND YEAR DESIGN	工程名称	新春路(中春路~瓶安路)道路新建工程	图名	新春路 道路平面图	工程编号	18QN-S105	图别	施工图	
	设计	校核	专业负责人	项目负责人	审核	审定	比例	1:500	
						图号	S01R02(1/5)	日期	2021.04