冰池剖面详图 1:50

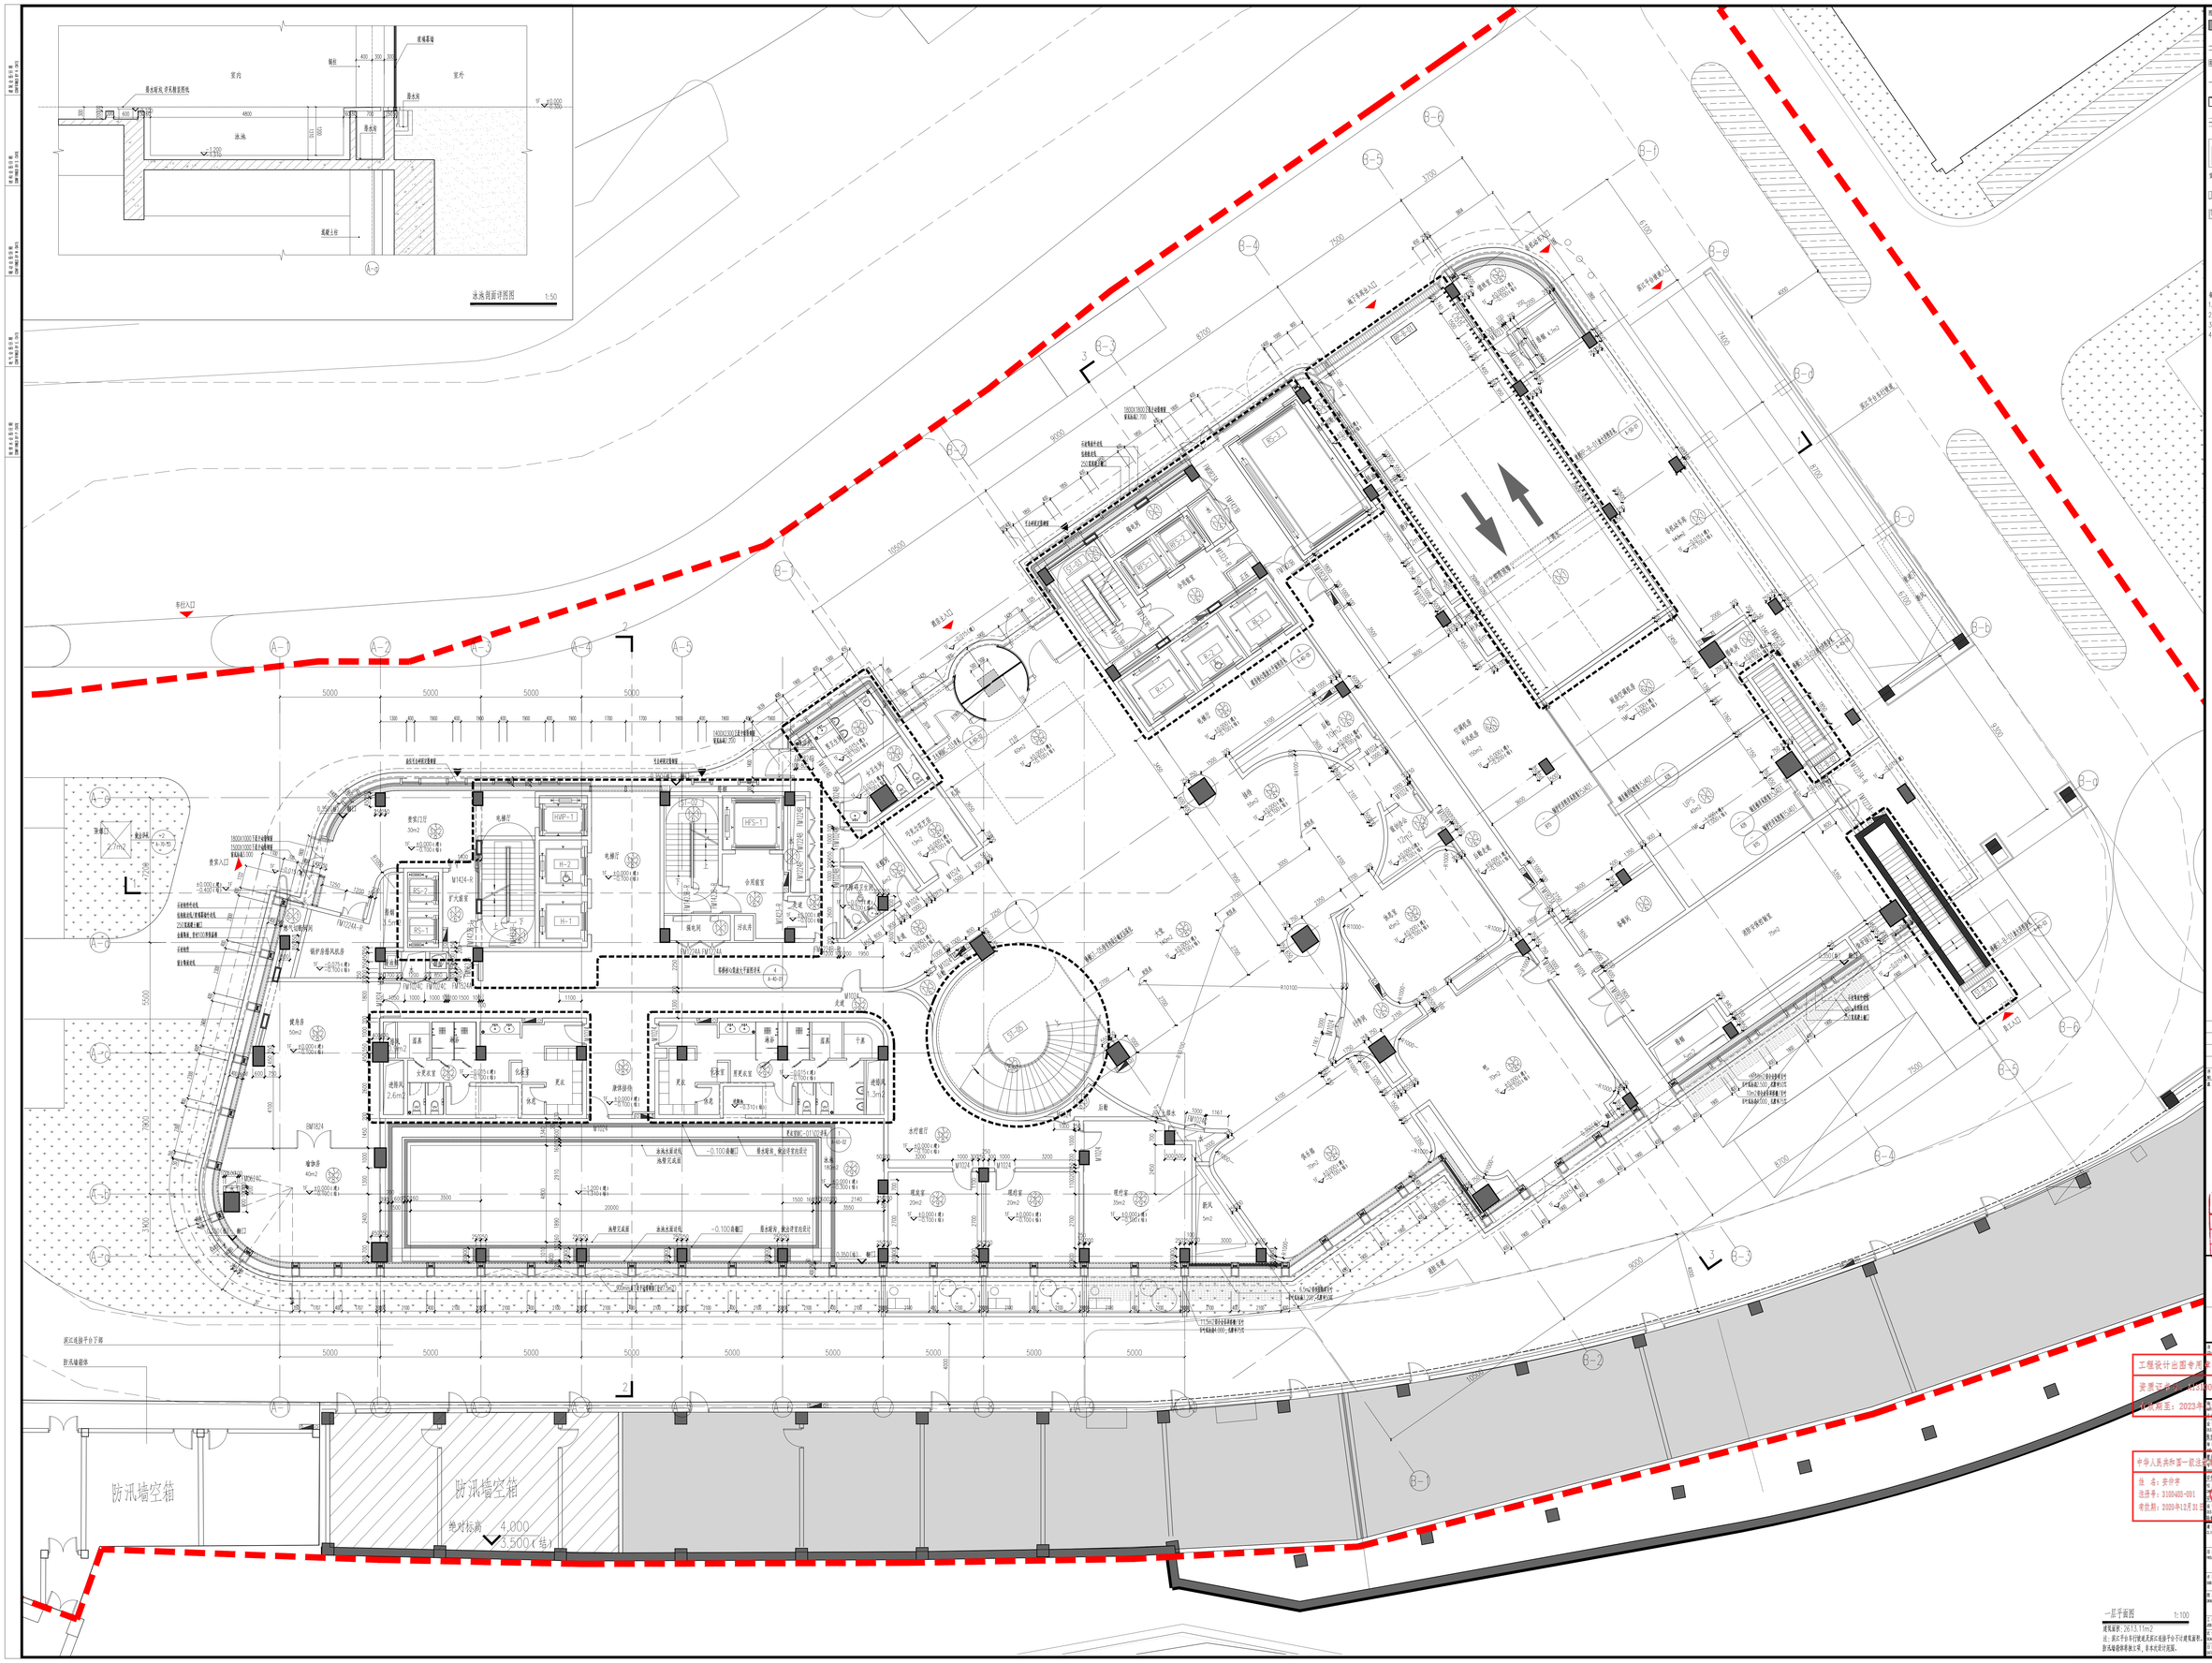
车行入口
人行入口
景观入口
景观入口
5000
5000
5000